



basic education

Department:
Basic Education
REPUBLIC OF SOUTH AFRICA

SENIORSERTIFIKAAT-EKSAMEN/ NASIONALE SENIORSERTIFIKAAT-EKSAMEN

INGENIEURSGRAFIKA EN -ONTWERP V1

MEI/JUNIE 2026

PUNTE: 100

TYD: 3 uur

Hierdie vraestel bestaan uit 6 bladsye.

Stafieskode-plakker

MOENIE DIE VRAESTEL IN DIE HELFTE VOU NIE.

INSTRUKSIES EN INLIGTING

1. Hierdie vraestel bestaan uit VIER vrae.
2. Beantwoord AL die vrae.
3. ALLE tekene is in eerstehoekse ortografiese projeksie, tensy anders aangedui.
4. ALLE tekene moet met potlood en instrumente voorberei word, tensy anders aangedui.
5. ALLE antwoorde moet akkuraat en netjies geteken word.
6. AL die vrae moet, soos voorgeskryf, op die VRAESTEL beantwoord word.
7. AL die bladsye moet weer in nommervolgorde in SLEGS die BOONSTE LINKERKANTSTE HOEK vasgekram word, ongeag of die vraag beantwoord is, of nie.
8. Tydsbestuur is noodsaaklik om al die vrae te voltooi.
9. Drukskryf jou eksamennommer in die blokkie op elke bladsy voorsien.
10. Enige besonderhede of afmetings wat nie gegee is nie, moet in goeie verhouding veronderstel word.

SLEGS VIR AMPTELIKE GEBRUIK

VRAAG	PUNT BEHAAL				$\frac{1}{2}$	TEKEN	GEMODEREER				$\frac{1}{2}$	TEKEN	HERNASIEN				$\frac{1}{2}$	TEKEN
1																		
2																		
3																		
4																		
TOTAAL																		
	2	0	0				2	0	0				2	0	0			

FINALE VERWERKTE PUNT

NAGESIEN DEUR

100

VOLTOOI DIE VOLGENDE:


SENTRUMNOMMER

SENTRUMNOMMER

EKSAMENNOMMER

EKSAMENNOMMER



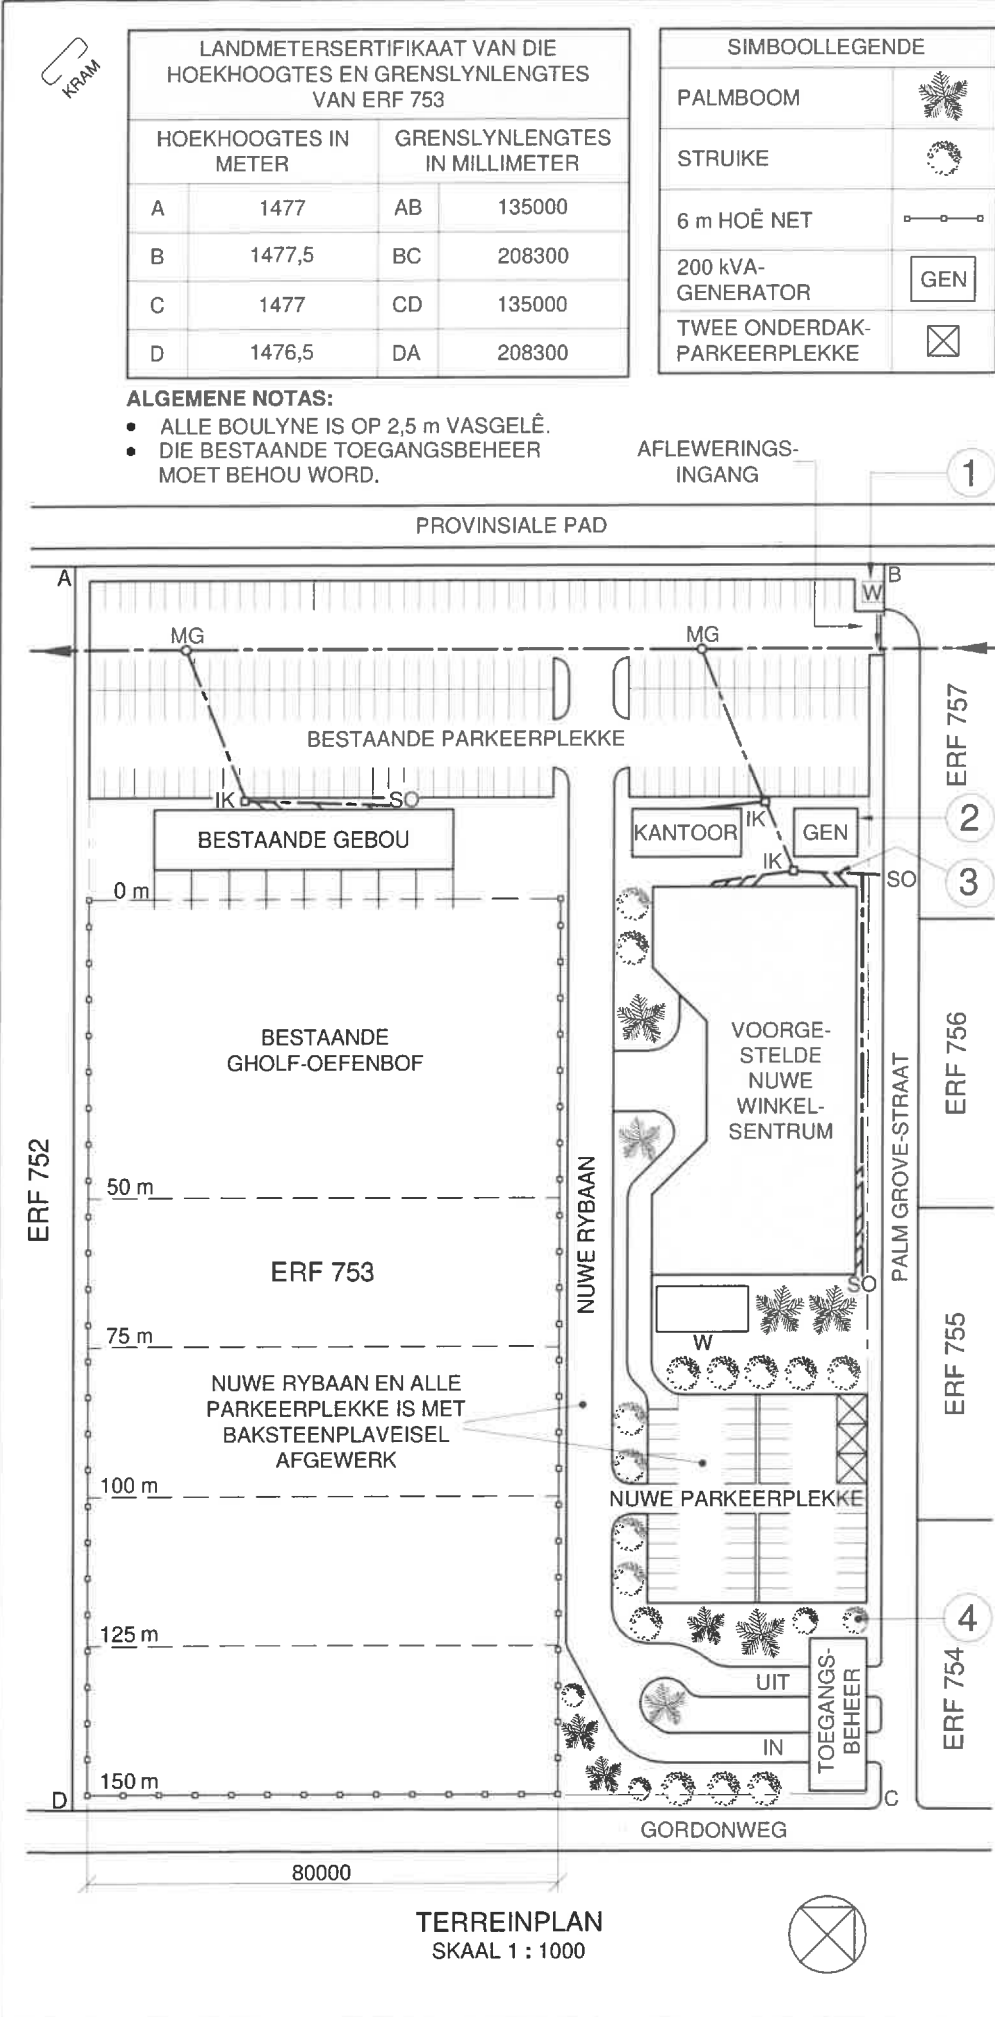




VRAAG 2: DEURDRINGING EN ONTWIKKELING


- Gegee:**
- Die boaansig en die onvolledige vooraansig van 'n regte reëlmatige seshoekige pyp wat gevorm is om by 'n regte vierkantige pyp aan te sluit. Die asse van beide pype lê in 'n gemeenskaplike vlak.
 - 'n Hulpaansig van die vierkantige pyp

- Instruksies:**
- Teken, volgens skaal 1 : 1, die volgende aansigte van die TWEE pype:
- 2.1 Die gegewe boaansig
 - 2.2 'n Regteraansig
 - 2.3 Die volledige vooraansig, wat duidelik die deurdringingskurwe toon
 - 2.4 Ontwikkel die seshoekige pyp. Maak rand 'AB' die soom.

- Beplanning is noodsaaklik.
 - Toon ALLE konstruksies.
 - Toon ALLE verborge besonderhede.
- [38]

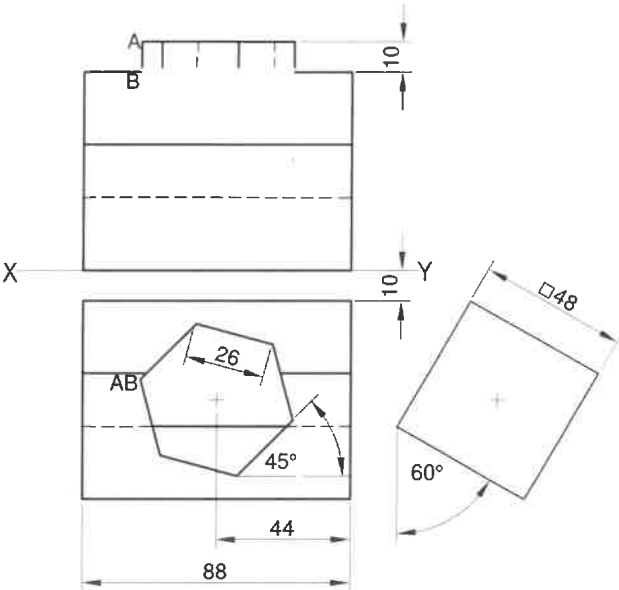


ASSESSERINGSKRITERIA				
1	BOAANSIG	10 ½		
2	REGTERAANSIG	7 ½		
3	VOORAANSIG	11 ½		
4	ONTWIKKELING	8 ½		
PENALISERING (-)				
TOTAAL		38		
EKSAMENNOMMER				
EKSAMENNOMMER				
				3

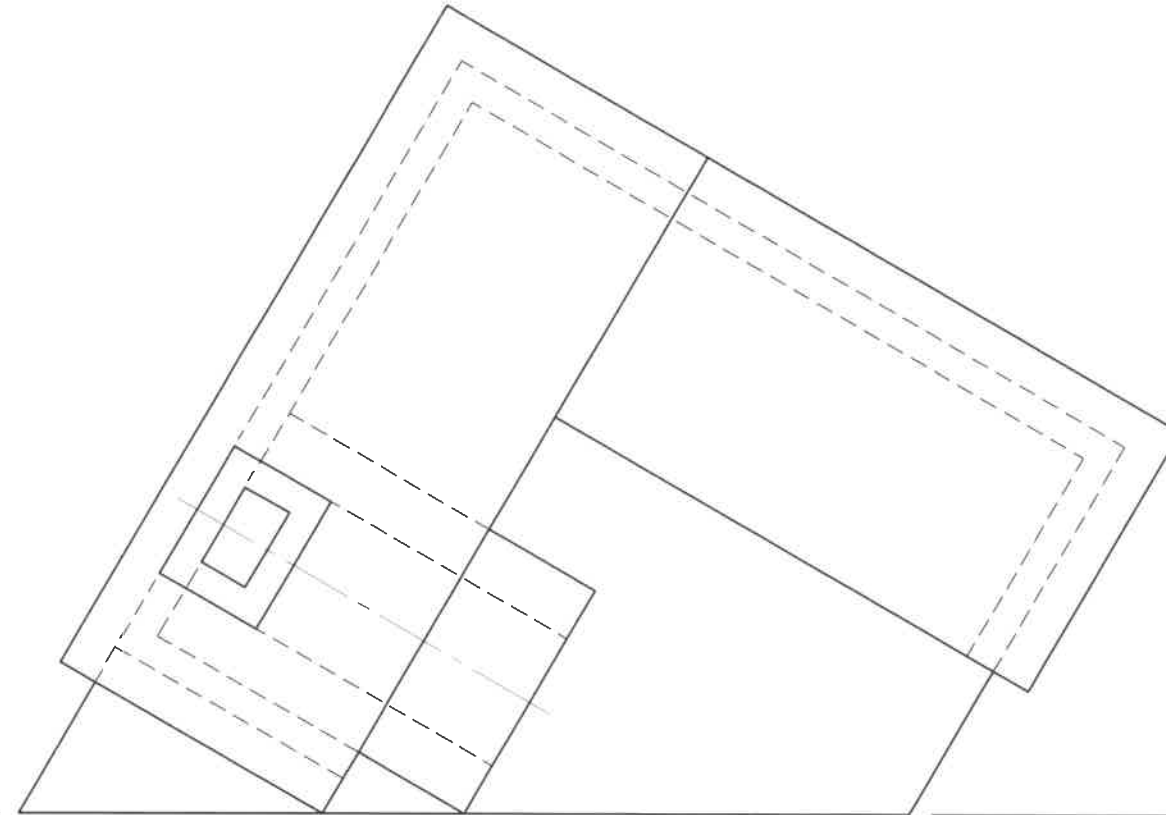

PV

- Rig die tekenvel met die grondlyn (GL).
- Bepaal en benoem die verdwynpunte.
- Toon ALLE konstruksies.
- Toon ALLE sigbare besonderhede.
- GEEN verborge besonderhede word verlang nie. [40]




HL

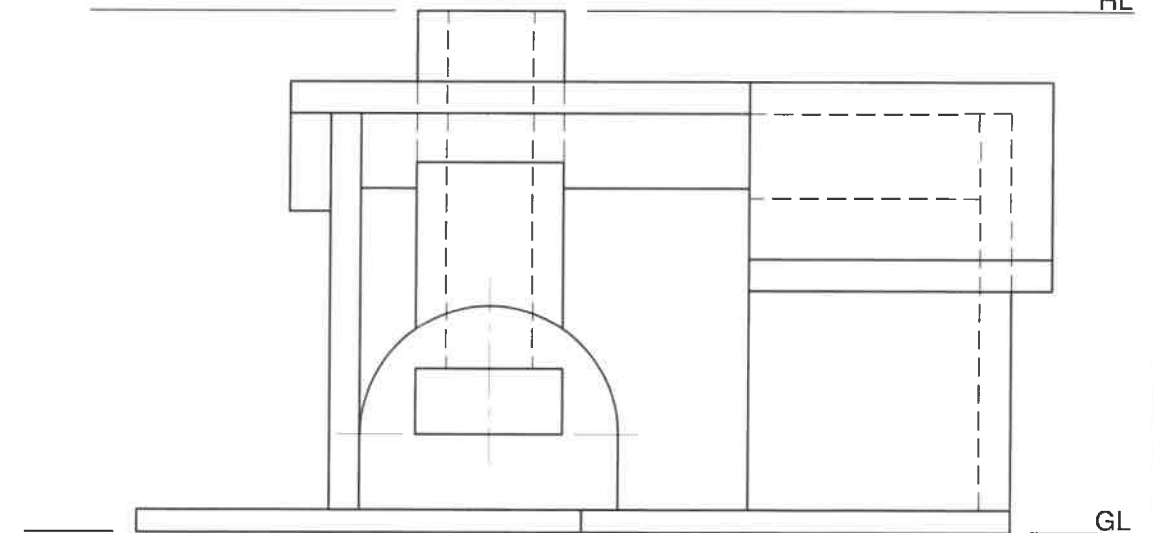

GL

SP+

EKSAMENNUMMER	
EKSAMENNUMMER	4

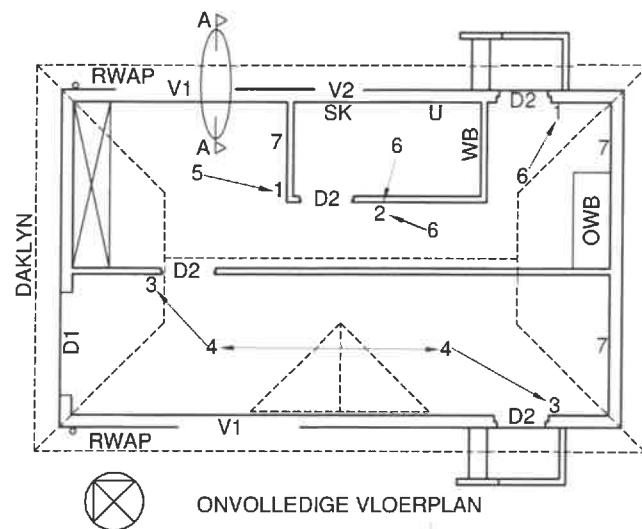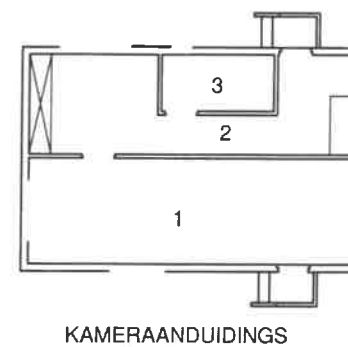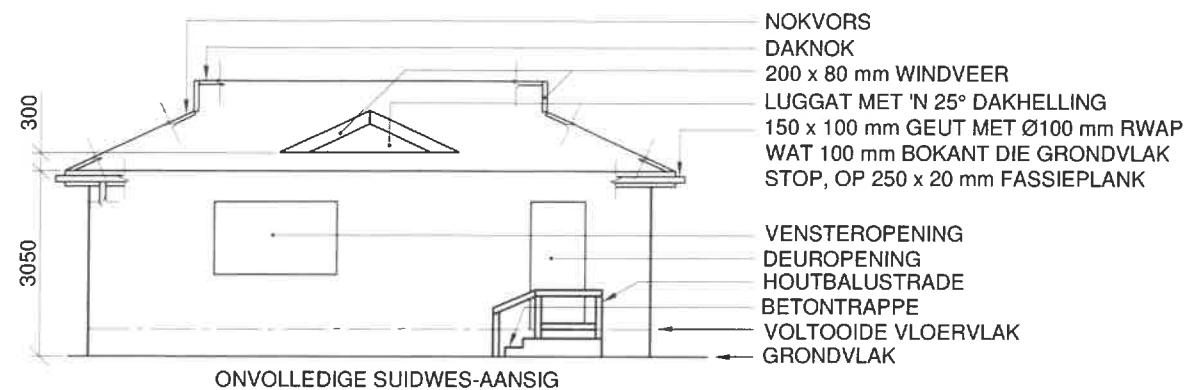


KENMERKE
D1 OPROLDEUR
D2 DEUR
V1 VENSTER
V2 VENSTER


TOEBEHORE
OWB OPWASBAK
SK TOILET
WB WASBAK
U MUURGEMONTEERDE URINAAL

ELEKTRIESE TOEBEHORE
1. EENRIGTINGSKAKELAAR - ENKELPOOL
2. EENRIGTINGSKAKELAAR - DUBBELPOOL
3. TWEERIGTINGSKAKELAAR
4. FLUORESEERLIG 4 x 40 W
5. FLUORESEERLIG 2 x 40 W
6. PLAFONLIG
7. SKAKELKRAGPUNT



LET WEL:
DIE PYL TOON DIE LIGVERBINDING
MET DIE SKAKELAAR.

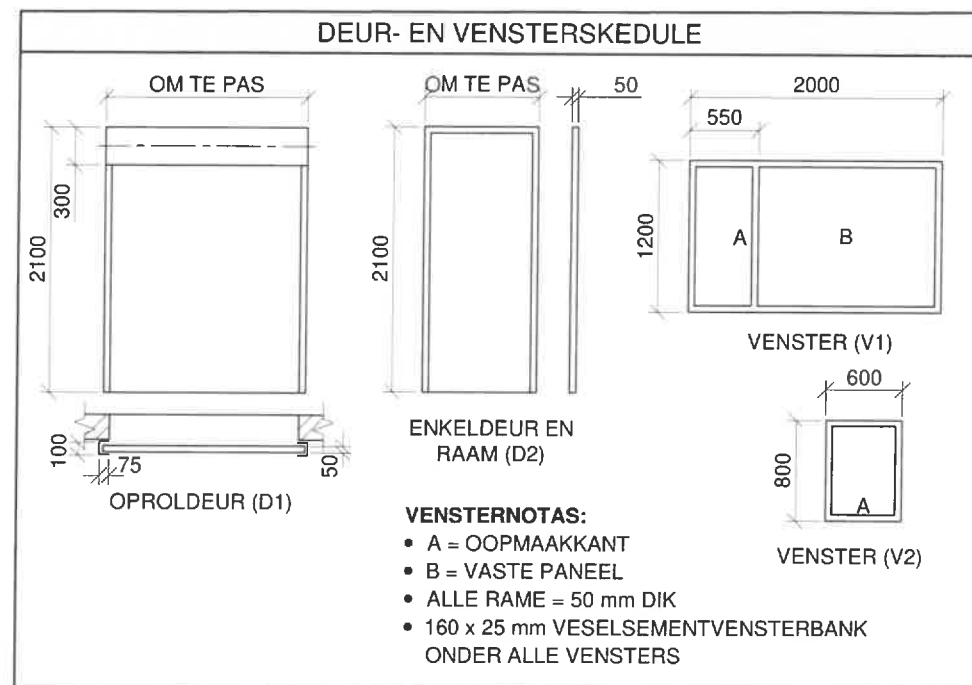

DAKKOMPONENTE		ELEKTRIESE SIMBOLE	
	DAKNOK EN NOKVORS		
	200 x 80 mm WINDVEER		
	250 x 20 mm FASSIEPLANK		
	150 x 100 mm GEUT		
	80 x 50 mm KAPLAT		

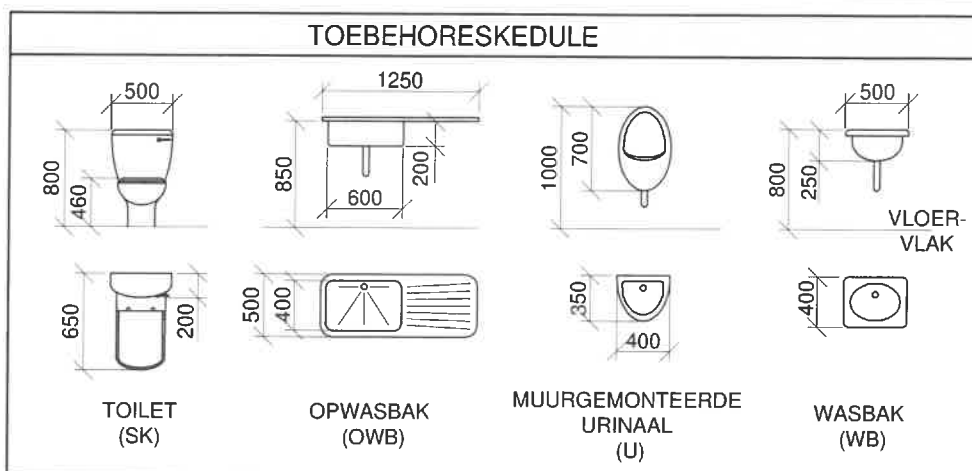

DAKNOTAS:
25° DAKHELLING
120 x 40 mm DAKKAPPE OP 120 x 40 mm MUURPLATE
400 mm DAKOORHANG TOT EINDE VAN DAKKAP
40 mm GEGOLFDE DAKPLAAT OP 80 x 50 mm KAPLATTE @ 900 mm s/s
200 x 80 mm WINDVERE OP GEWELENTE
250 x 20 mm FASSIEPLANKE MET 150 x 100 mm GEUTE OP ALLE KANTE
10 mm PLAFONBORDE OP 40 x 40 mm PLAFONLATTE @ 300 mm s/s

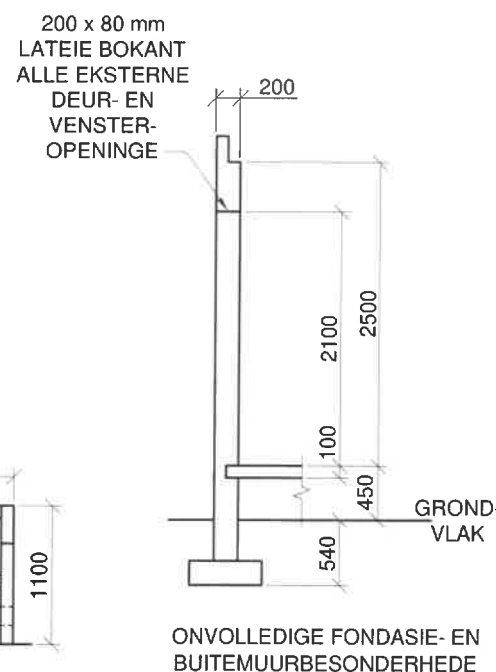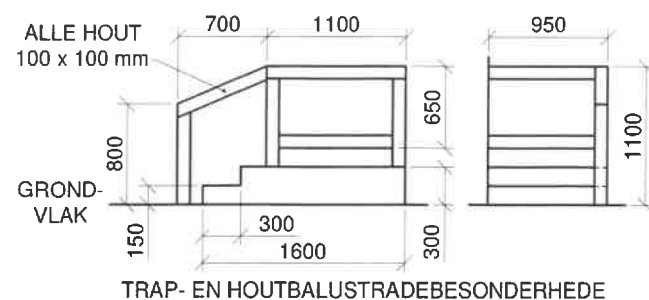

VRAAG 4: SIVIELE TEKENING

Geggee:

- Die onvolledige suidwes-aansig van 'n **nuwe werkswinkel**, wat die mure, die venster- en deuropeninge, trappe, houtbalustrade, dak en byskrifte toon
- Die onvolledige vloerplan wat die mure, daklyne, trappe, posisies van die deure, vensters, toebehoere en elektriese uitleg toon
- 'n Onvolledige skematiese diagram van 'n dakkap
- Die trap- en houtbalustradebesonderhede
- Die onvolledige fondasie- en buitemuurbesonderhede
- Kameraanduidings en vloerafwerkings
- 'n Deur- en vensterskedule
- 'n Tabel met dakkomponente
- 'n Tabel met elektriese simbole
- 'n Toebehoerskedule
- Die onvolledige vloerplan en posisie van die grondvlak van die **nuwe werkswinkel**, geteken volgens skaal 1 : 50, en die onvolledige fondasie en breeklyn vir die gedetailleerde snit, geteken volgens skaal 1 : 20, op bladsy 6

Instruksies:

Beantwoord hierdie vraag op bladsy 6.

- 4.1 Gebruik die gegewe onvolledige vloerplan en grondvlak, en teken, volgens skaal 1 : 50, die volgende aansigte van die **nuwe werkswinkel**:

4.1.1 DIE VOLLEDIGE VLOERPLAN

Voeg die volgende kenmerke by die tekening:

- ALLE deure en vensters
- ALLE toebehoere soos deur die afkortings aangedui
- ALLE elektriese toebehoere soos deur die nommers aangedui
- ALLE arseringsbesonderhede

4.1.2 DIE VOLLEDIGE SUIDWES-AANSIG

Toon die volgende kenmerke op die tekening:

- Die muur-, venster-, deur-, trap-, en houtbalustrade-besonderhede
- Die dakbesonderhede wat die luggat, windvere, fassieplank, geut en reënwaterafvoerpyp insluit
- Die voltooide vloervlak

- 4.2 Gebruik die onvolledige fondasie en breeklyne op bladsy 6, en teken, volgens skaal 1 : 20, 'n **GEDETAILLEERDE SNIT** op snyvlak A-A van die area in die ellips wat op die onvolledige vloerplan getoon word.

Toon die volgende kenmerke op die tekening:

- Die volledige fondasie, eksterne muur-, blad- en venster-besonderhede
- Die dakbesonderhede, wat die fassieplank en geut insluit
- Die trap- en balustradebesonderhede na regs (suidoos) van snyvlak A-A
- ALLE arseringsbesonderhede. SLEGS die substruktuur-arsering kan in netjiese vryhand geteken word.

Benoem die volgende:

- Die vloerafwerkings
- Grondvlak, voltooide vloervlak en vogweerlaag (gebruik die korrekte afkortings toon dit op AL die toepaslike aansigte)

LET WEL:

ALLE tekeninge moet voldoen aan die **riglyne** en **grafiese simbole** soos vervat in die **SANS 10143**.

[92]

