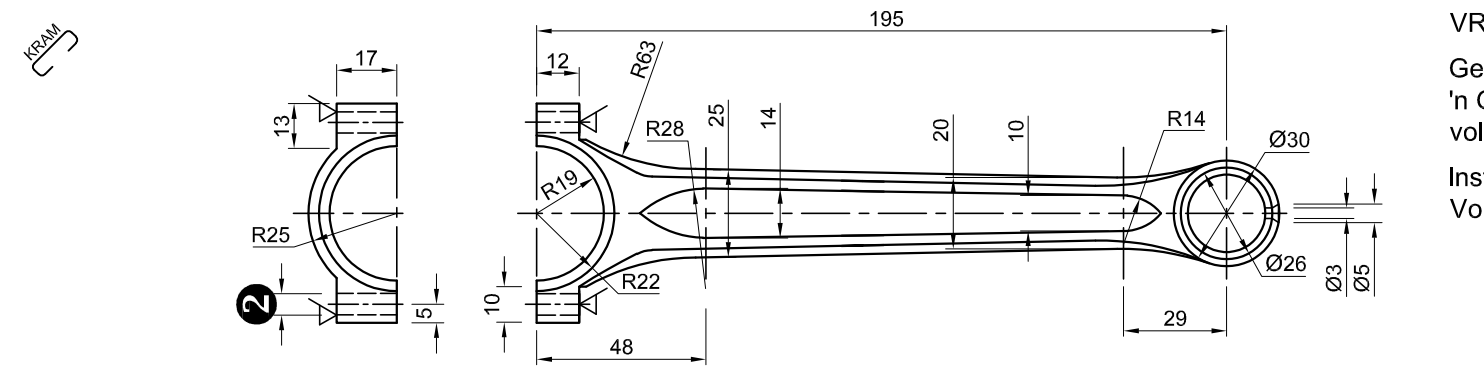

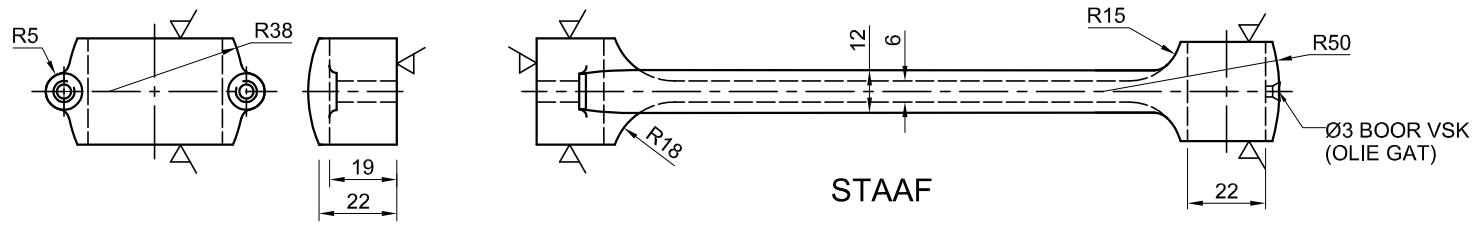

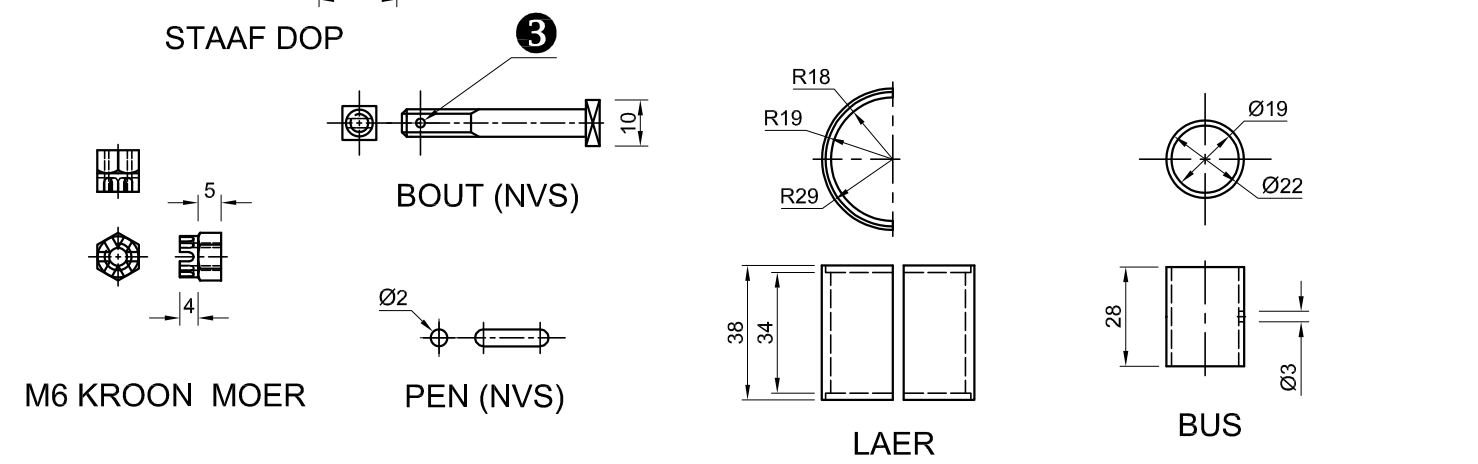

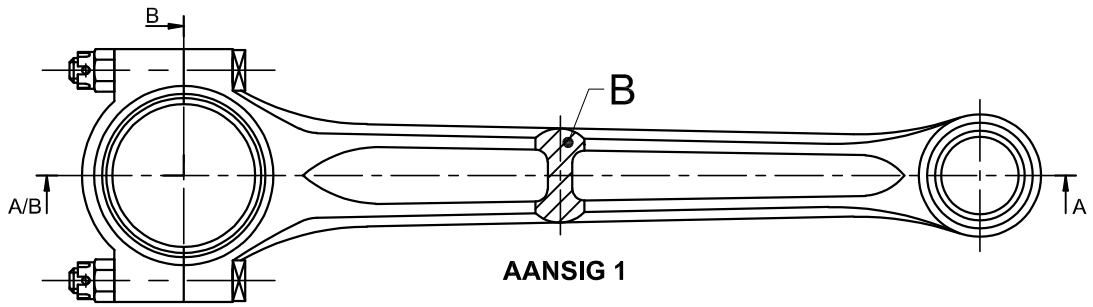

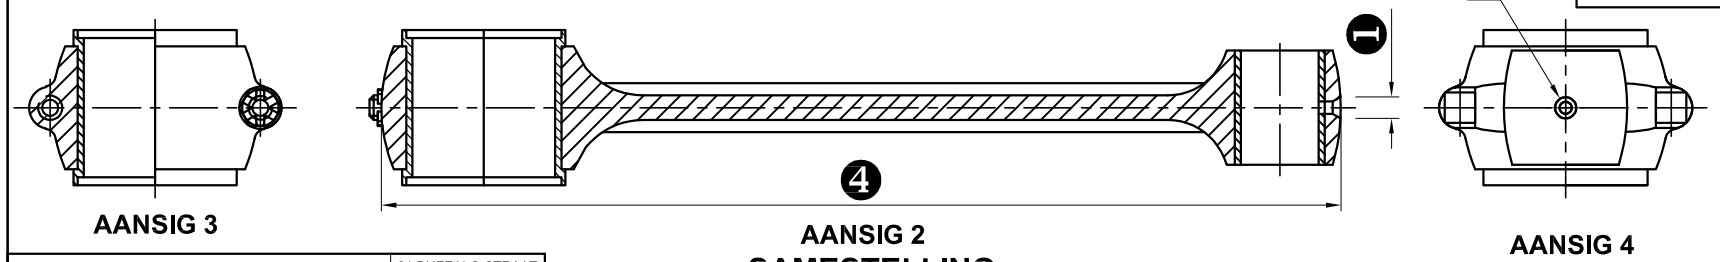

SAMESTELLING

AMATHOLE INGENIEURS VERVAARDIGERS	21 BUFFALO STRAAT OOS LONDEN 5201 ☎ 043 7640 488	4.			**LYS VAN ONDERDELE**		
TITEL: **VERBINDINGSTAAF**		3.			**ONDERDEEL**	**MATERIAAL**	**HOEVEELHEID**
ALLE ONGESPESIFISEERDE RADIUSSE IS R3.		2.			1. STAAF	FS	1
ALLE AFMETINGS IS MILLIMETER.	SKAAL 1 : 2	1. VSK Ø3 GAT IN STAAF		2020/02/24	2. STAAF DOP	FS	1
PROGRAM: AUTOCAD 2020	AFWERKING:	**WYSIGINGS**		**DATUM**	3. LAER	GM	1
LEÊRNAAM: rod120.dwg	MASJIEN 0.05 C	GETEKEN:	LOUW	2020/02/20	4. BUS	BRONS	1
TEKENING NO.: NCS-20		NAGESIEN:	REDDY	2020/02/22	5. BOUT	MCS	2
HOEVEELHEID: 120		GOEDGEKEUR:	TISHELA	2020/03/30	6. KROONMOER	MCS	2

VRAAG 1: ANALITIES (MEGANIES)

Gegee:
'n Gedetailleerde tekening van 'n verbindingstaaf, 'n titelblok, 'n samestelling en 'n tabel met vrae. Die tekeninge is nie volgens die aangeduide skaal geteken nie.

Instruksies:
Voltooi die tabel hieronder deur die vrae, wat almal na die bygaande tekeninge en titelblok verwys, netjies te beantwoord. **[29]**

	VRAE		ANTWOORDE		
1	Wat is die naam van die vervaardigings maatskappy?			1	
2	Wat is die telefoonnommer van die maatskappy?			1	
3	Hoeveel stawe, in totaal, moet vervaardig word?			1	
4	Wie het die tekening nagesien?			1	
5	Wat moes die tekenaar op die ontwerp verander het?			1	
6	Waarvoor staan die afkorting "VSK"?			1	
7	Wat is die doel van die gat by A in AANSIG 4?			1	
8	Watter vorm is die kop van die bout?			1	
9	Watter tipe materiaal is vir die BUS gebruik?			1	
10	Hoeveel oppervlaktes moet gemasjieneer word?			1	
11	Wat word AANSIG 1 genoem?	AANSIG 1		2	
12	Watter tipe deursnee word deur snyvlak A-A gekry?	AANSIG 2		2	
13	Watter tipe deursnee word deur snyvlak B-B gekry?	AANSIG 3		2	
14	Benoem die tipe snyvlak by B?			1	
15	Bepaal die volledige afmetings by:	❶		2	
		❷		2	
		❸		2	
		❹		2	
16	In die blok hieronder (ANTWOORD 16), teken, in netjiese vryhand, die SANS simbool vir die projeksie sisteem wat gebruik word.			4	
			TOTAAL	**29**	

ANTWOORD 16

NAAM

NAAM 2

Kopiereg voorbehou

Blaai asb. om